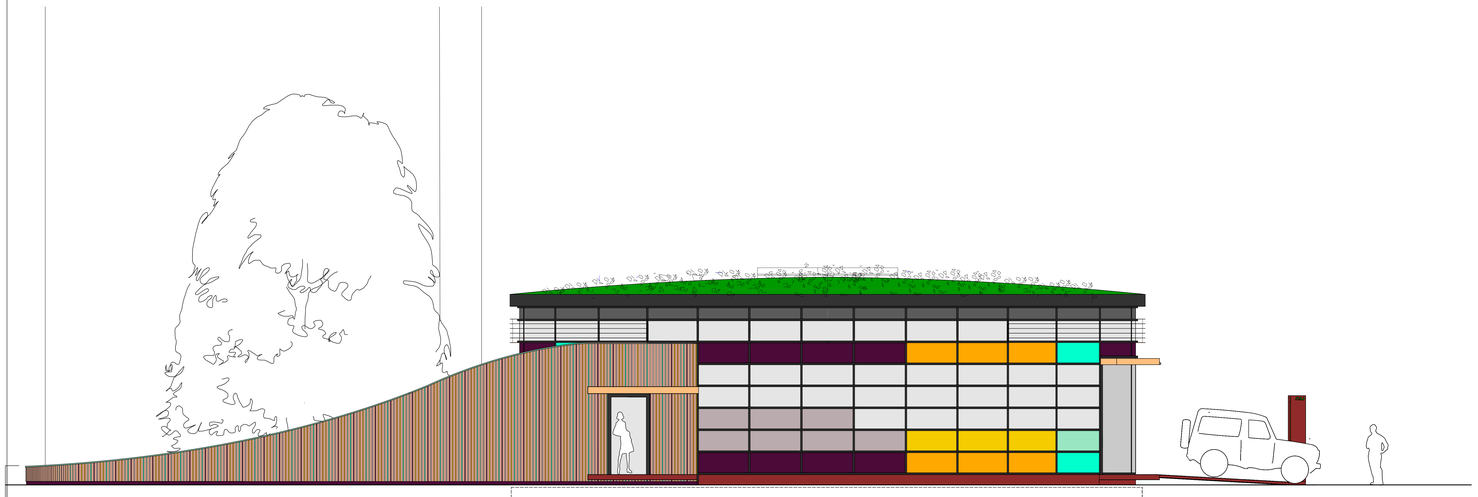

NORDANSICHT

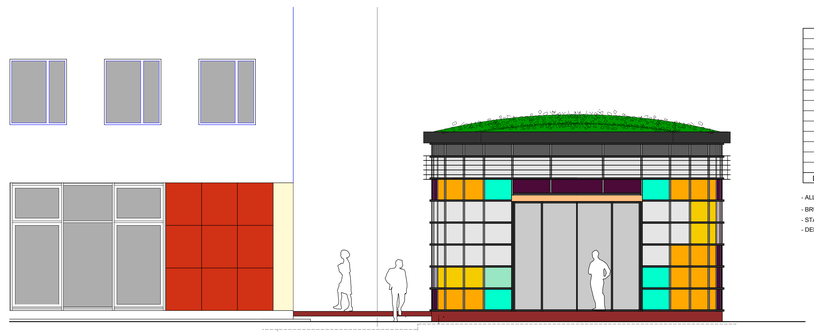

WESTANSICHT

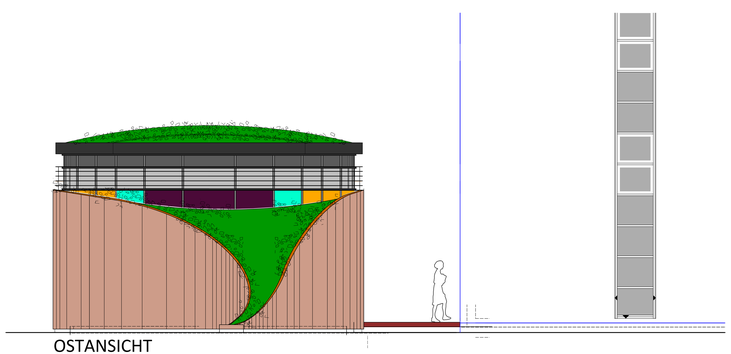

OSTANSICHT

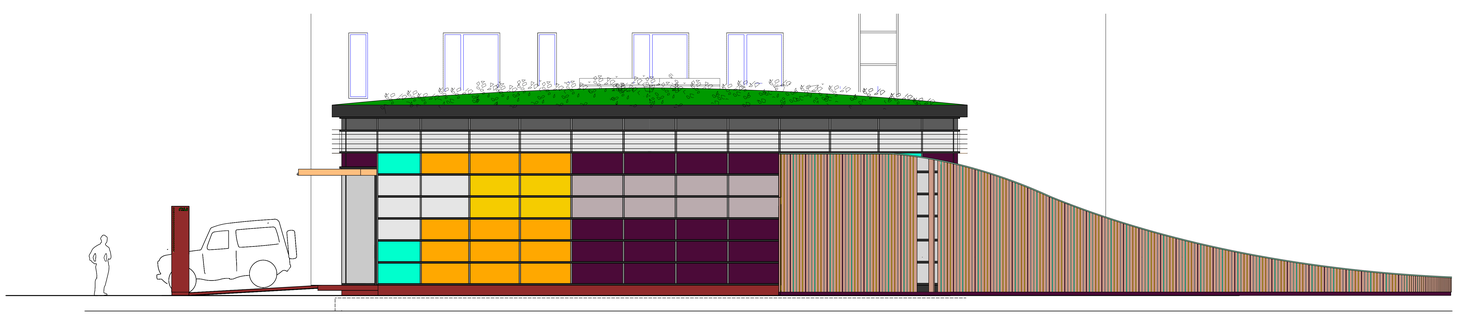

SÜDANSICHT

PLANVERTEILUNG	AUSFÜHRUNGSPLÄNE
DATUM	02.08.13 / 12.08.13 / 26.08.13
INDEX	
BAUHERR	1* 1
BAULEITUNG	1* 1
Ing.-Büro Hoeyns	1**
Ing.-Büro SPP	1** 1**
Fa. Duensing	1**
Fa. Hugo	1**
Fa. Masche	1**
Fa. Voss	1**
Fa. Rohardt Evensen	1** 1**

1* per Mail (pdf)
1** per Mail (dwg)

DATUM	INDEX	ÄNDERUNG/ ERGÄNZUNG

- ALLE MASSE SIND AM BAU ZU PRÜFEN!
- BRÜSTUNGS- UND TÜRHÖHEN SIND AUF OKFF BEZOGEN!
- STATIK BEACHTEN!
- DER VERLEGEPLAN IST UNBEDINGT EINZUHALTEN!

LEGENDE:

- RAL 4004
- RAL 300 60 05
- RAL 060-50-70
- RAL 070 70 60
- RAL 210 40 25
- RAL 6034
- DB 703
- DB 702
- Verglasung klar
- Verglasung satiniert

artenheim.de
the façade artists

DENKFABRIK

BAUHERR	GARTENHEIM WOHNUNGSUNTERNEHMEN, HILDESHEIMERSTR. 142, 30173 HANNOVER
PROJEKT	ANBAU EINES ATELIERS AN GESCHÄFTSGEBÄUDE
ZEICHNUNG	AUSFÜHRUNGSPLANUNG VORABZUG ANSICHTEN
MASSTAB	1: 50
PL.-NR.	112 - 111
DATUM	02.08.13

ARCHITEKTURBÜRO KOZJAK
DIPL.-ING. IVAN KOZJAK ARCHITEKT BDA
GUNTHERSTRASSE 11 30519 HANNOVER
TEL: 0511-831131 FAX: 0511-832263