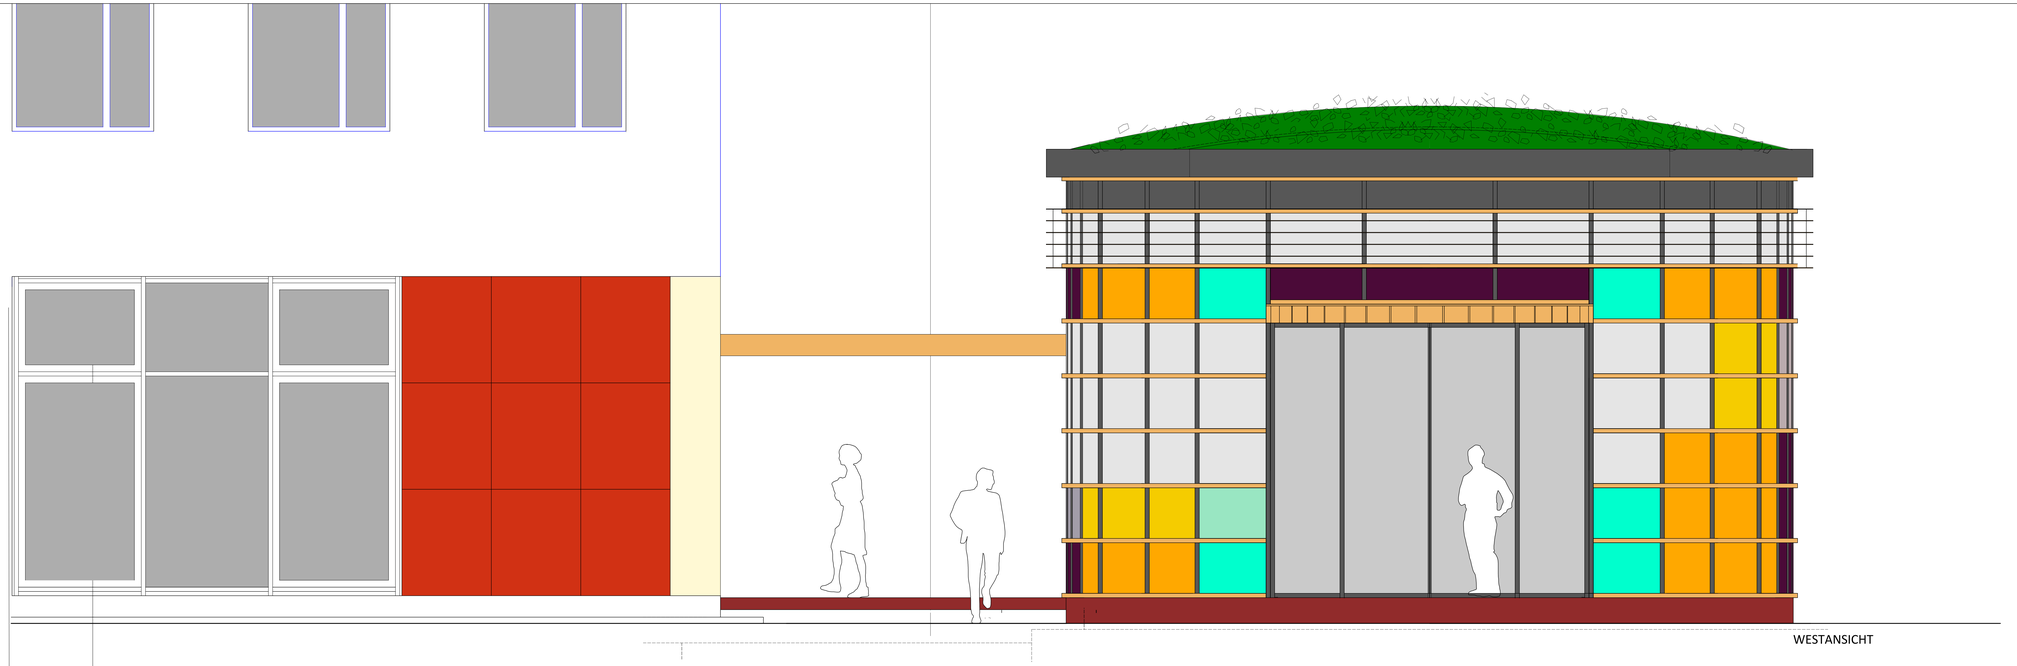

WESTANSICHT

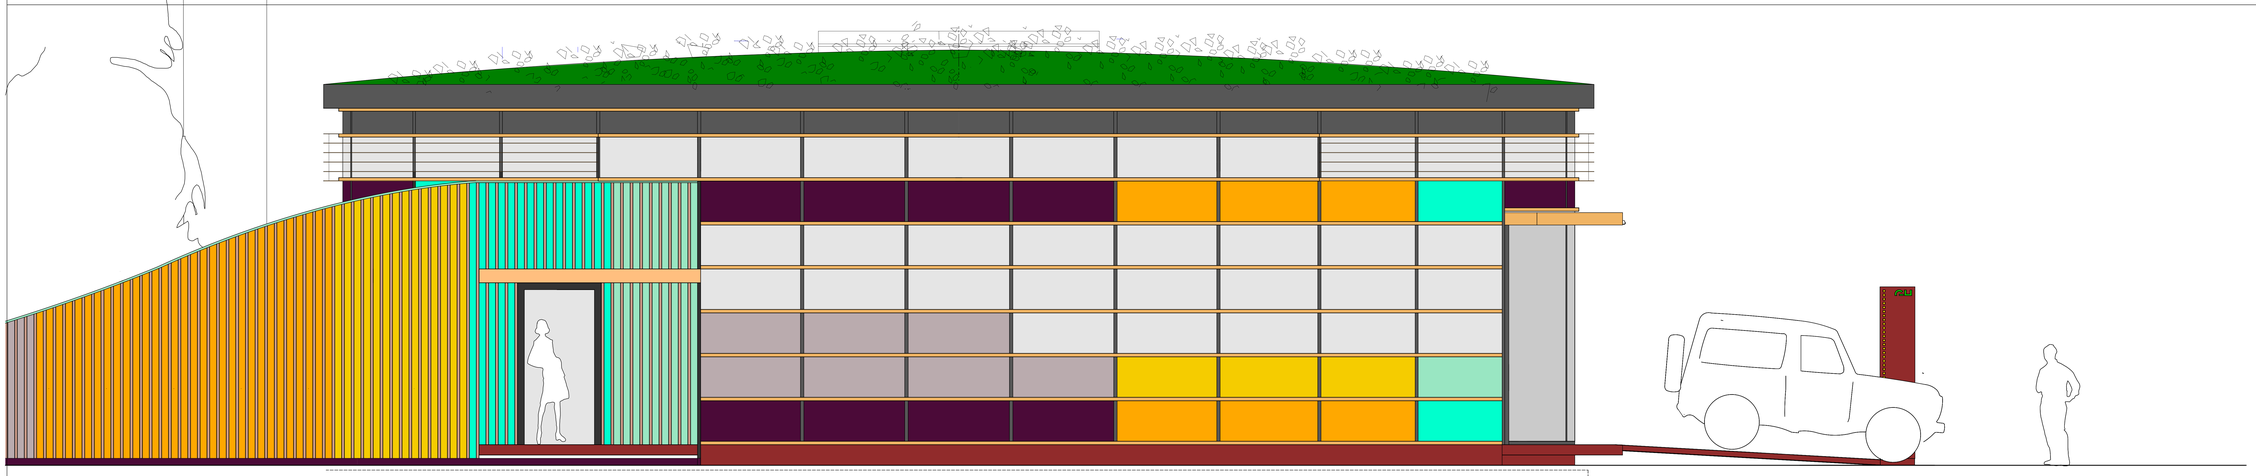

NORDANSICHT

PLANVERTEILUNG	AUSFÜHRUNGSPLÄNE
DATUM	04.09.13
INDEX	
BAUHERR	1* 1**
BAULEITUNG	1
Ing.-Büro Hoeyns	1*
Ing.-Büro SPP	1*
Fa. Duensing	1*
Fa. Hugo	1*
Fa. Masche	1*
Fa. Voss	1*

1* per Mail (pdf)
1** per Mail (dwg)

DATUM	INDEX	ÄNDERUNG/ ERGÄNZUNG

- ALLE MASSE SIND AM BAU ZU PRÜFEN!
- BRÜSTUNGS- UND TÜRHÖHEN SIND AUF OKFF BEZOGEN!
- STATIK BEACHTEN!
- DER VERLEGEPLAN IST UNBEDINGT EINZUHALTEN!

LEGENDE:

- RAL 4004
- RAL 300 60 05
- RAL 060-50-70
- RAL 070 70 60
- RAL 210 40 25
- RAL 6034
- DB 703
- Brass 2
- Verglasung klar
- Verglasung satiniert
- CorTen

Den Fabrik

Thin Tank

BAUHERR: GARTENHEIM WOHNUNGSUNTERNEHMEN, HILDESHEIMERSTR. 142, 30173 HANNOVER

PROJEKT: ANBAU EINES ATELIERS AN GESCHÄFTSGEBÄUDE

ZEICHNUNG: AUSFÜHRUNGSPLANUNG VORABZUG FARBKONZEPT

MASSTAB: 1: 25

PL.-NR.: 112 - 115

DATUM: 04.09.13

ARCHITEKTURBÜRO KOZJAK
DIPL.-ING. IVAN KOZJAK ARCHITEKT BDA
GÜNTHERSTRASSE 11 30519 HANNOVER
TEL: 0511-831131 FAX: 0511-832263