


DURCHFAHRT
 - UK ALU a= 60 cm
 - FIXROCK 032 ca. 16 cm
 - Rockpanel RAL 060-50-70 (orange)

STO GLASS MOSAIC
 - Gesamtbreite 30 cm, Höhe ca. 300 cm
 - Muster: Formate 4,8 cm x 2,3 cm, Fugen 2 mm
 - Farben: Burgundy, Amethyst, London Blue, Orange, Lime, Venice Blue, Ice, Dark Grey
 - Fugen: nach Möglichkeit anthrazit



PLANVERTEILUNG	AUSFÜHRUNGSPLÄNE
DATUM	03.12.12
INDEX	
BAUHERR	1*
BAULEITUNG	1
Fa. VOSS	1/1*
Fa. GÜMMER	1
Fa. LÖHR	1
Fa. STO	1*

1* per Mail (pdf)
 1** per Mail (dwg)

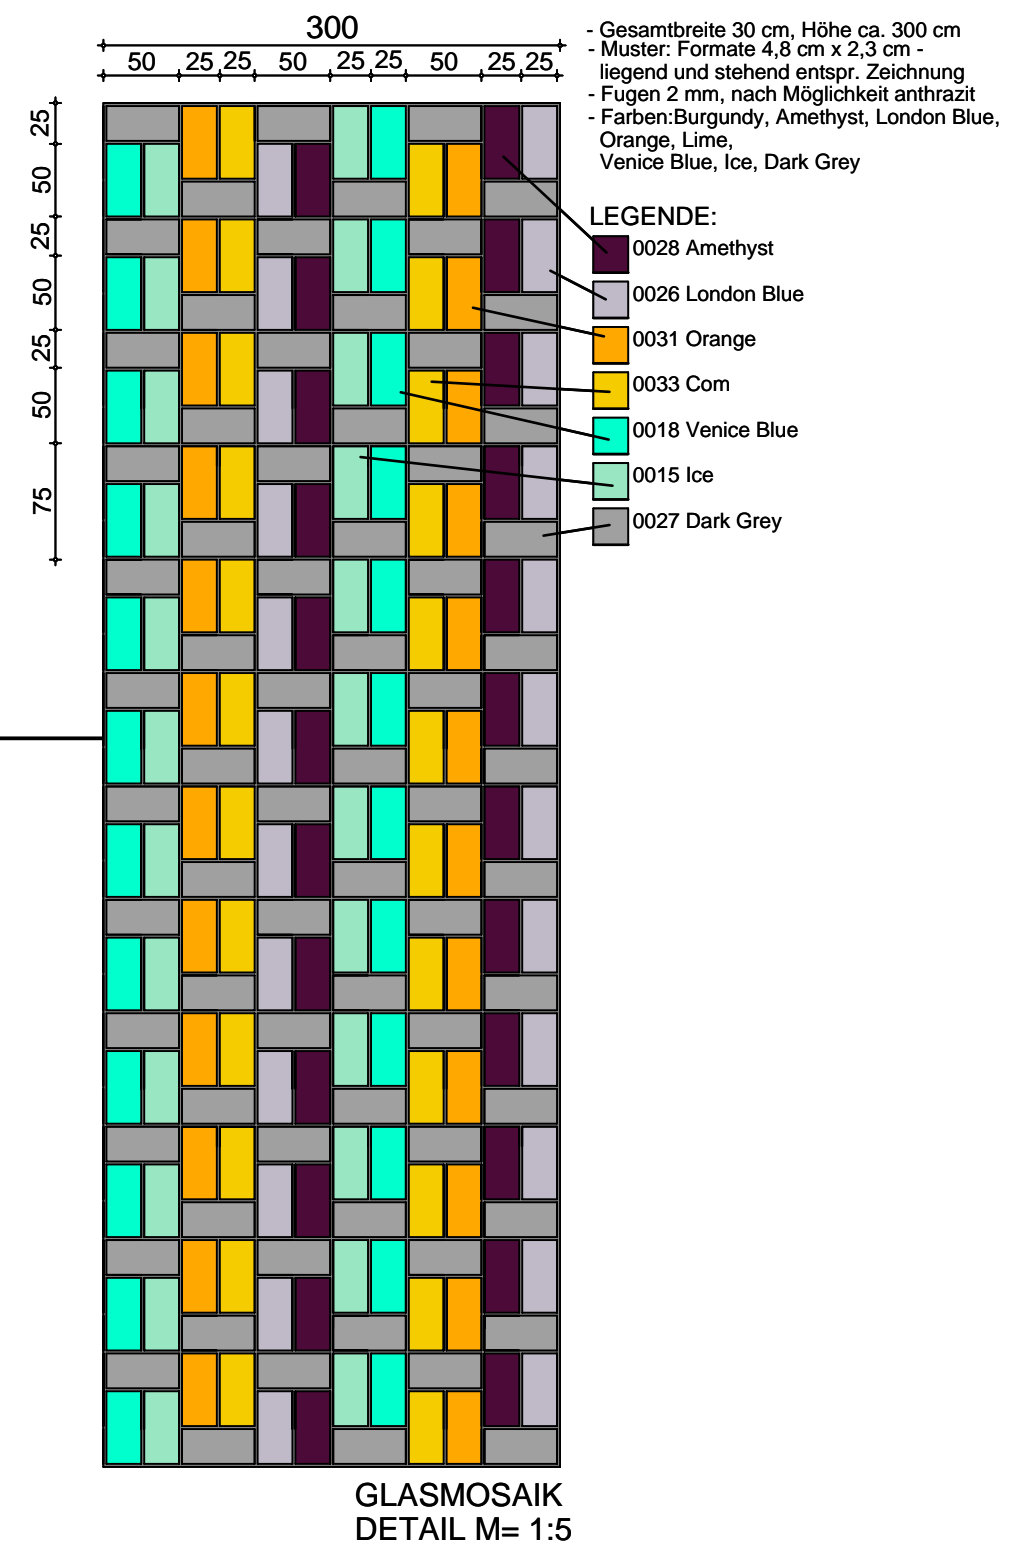

- Gesamtbreite 30 cm, Höhe ca. 300 cm
 - Muster: Formate 4,8 cm x 2,3 cm -
 - legend und stehend entspr. Zeichnung
 - Fugen 2 mm, nach Möglichkeit anthrazit
 - Farben: Burgundy, Amethyst, London Blue, Orange, Lime, Venice Blue, Ice, Dark Grey

LEGENDE:
 0028 Amethyst
 0026 London Blue
 0031 Orange
 0033 Com
 0018 Venice Blue
 0015 Ice
 0027 Dark Grey

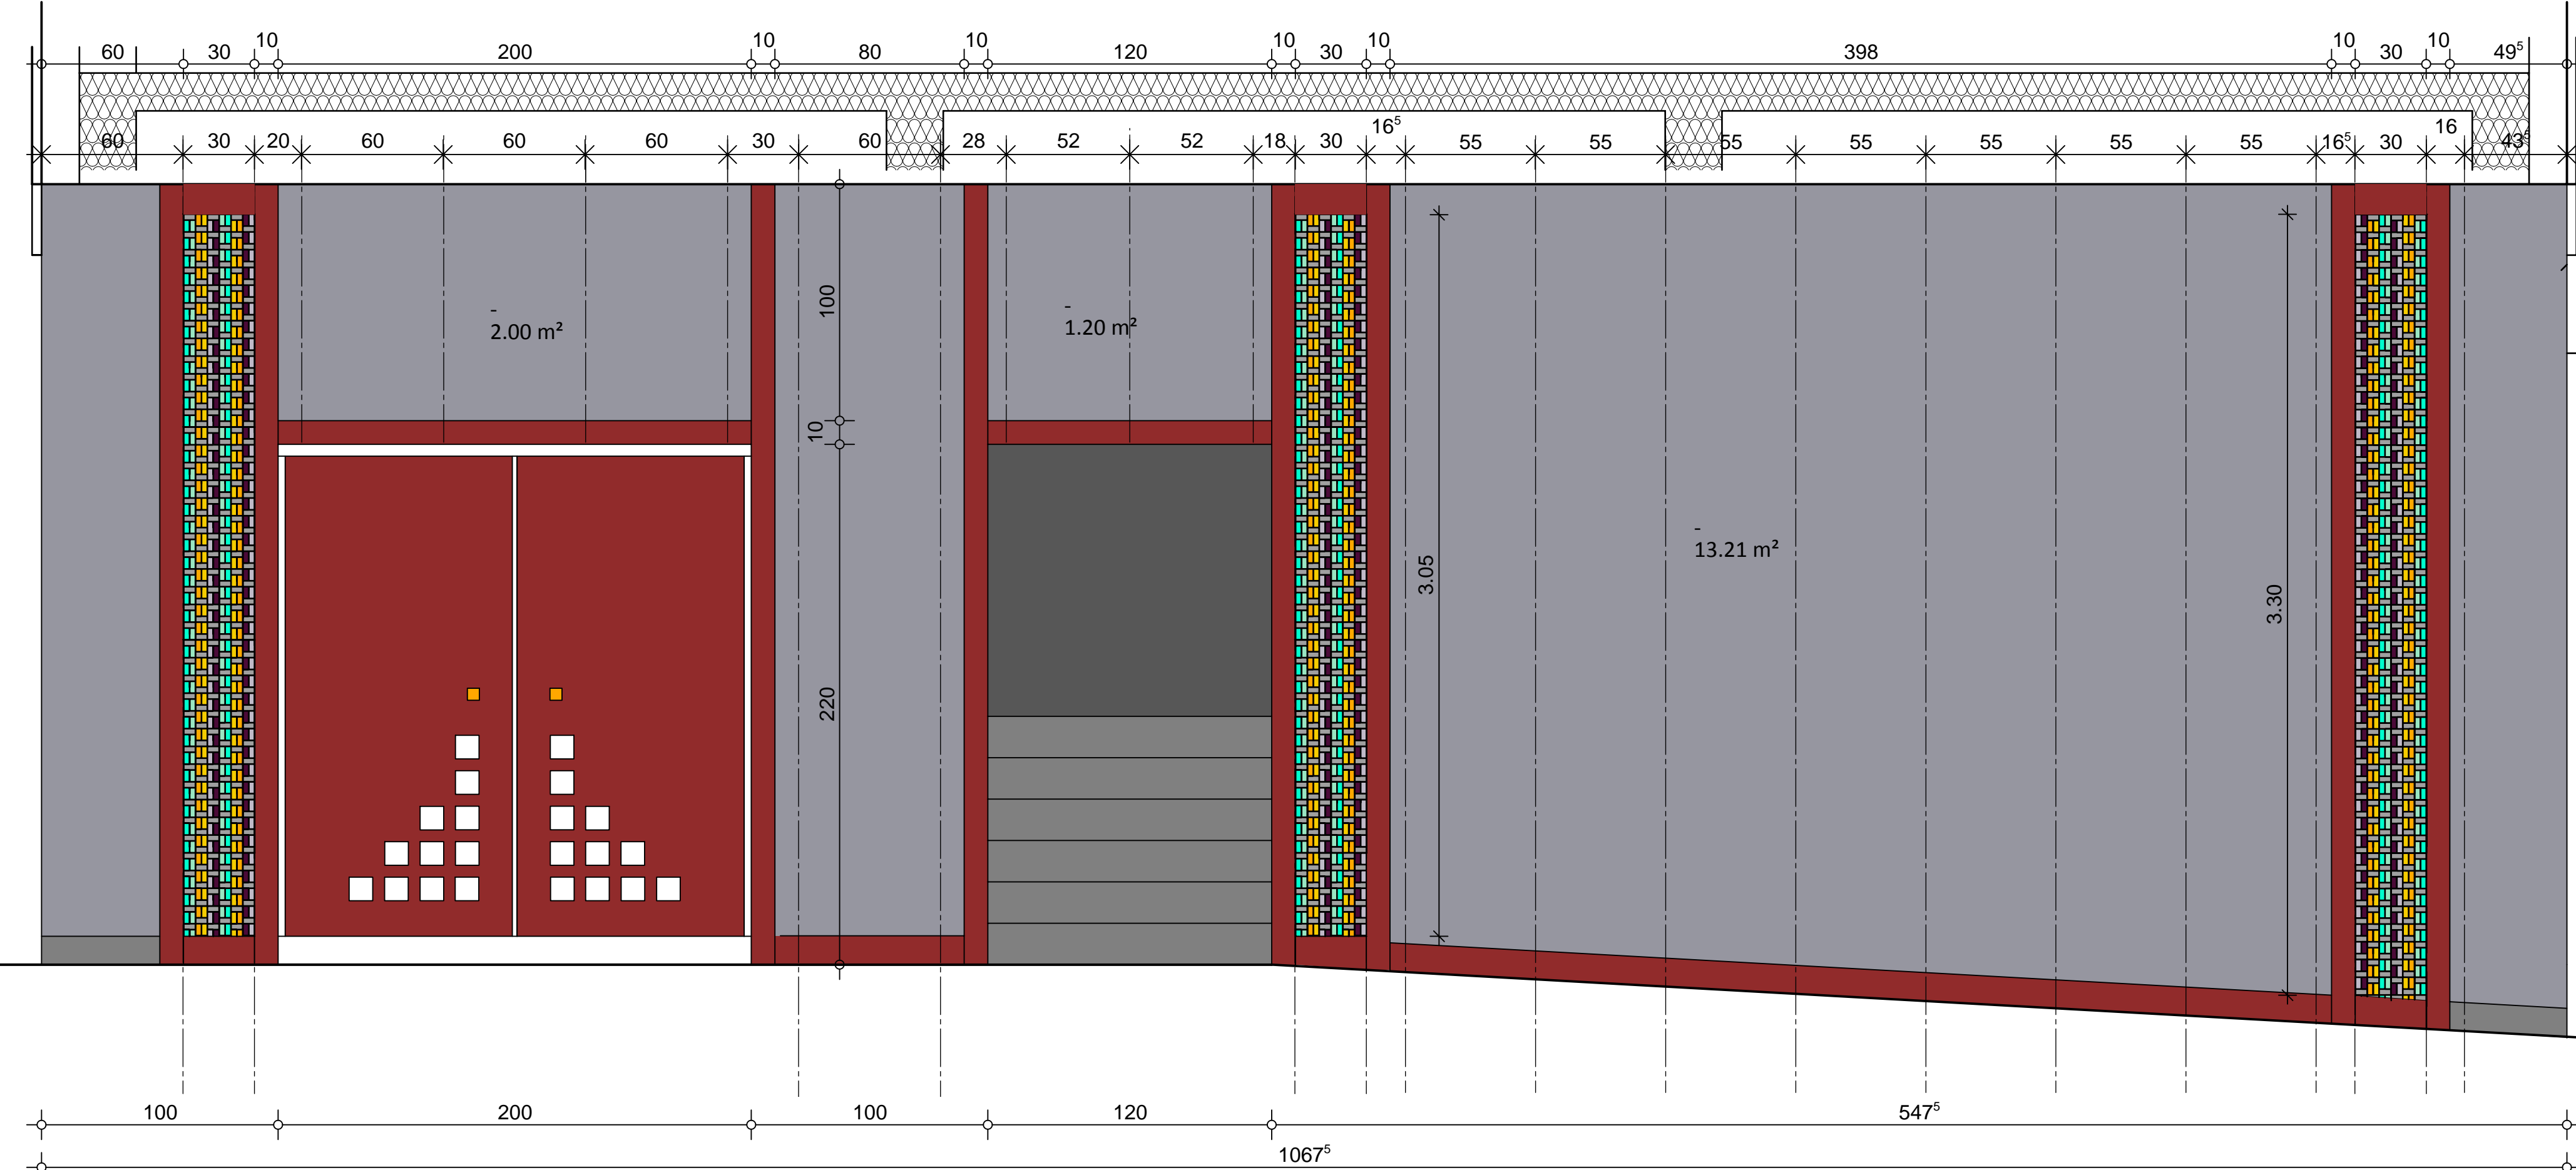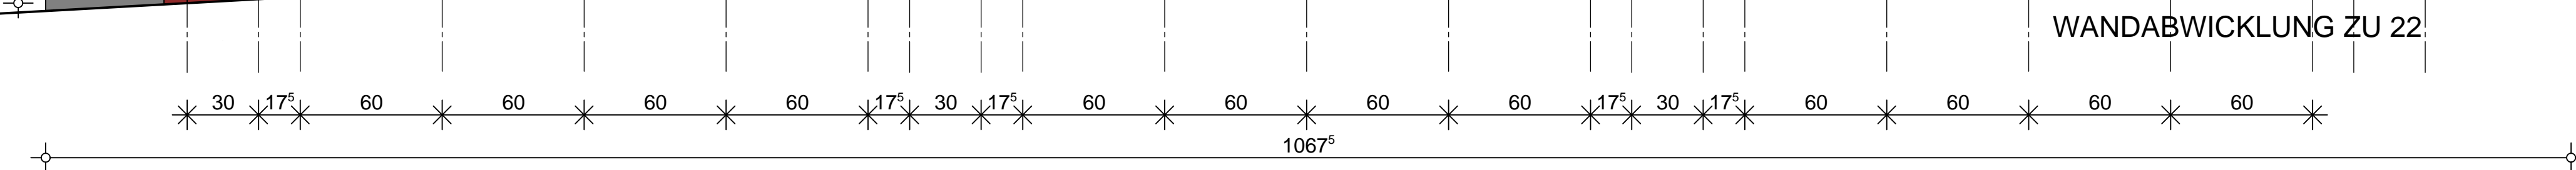

WANDABWICKLUNG ZU 22

WANDABWICKLUNG ZU 23

- ALLE MASSE SIND AM BAU ZU PRÜFEN!
 - BRÜSTUNGS- UND TÜRHÖHEN SIND AUF OKFF BEZOGEN!
 - STATIK BEACHTEN!
 - DER VERLEGEPLAN IST UNBEDINGT EINZUHALTEN!



BAUHERR	WOHNUNGSGENOSSENSCHAFT GARTENHEIM e.G.	HILDESHEIMERSTR. 142 30173 HANNOVER
PROJEKT	FASSADENGESTALTUNG SCHAUMBURGSTR. 22/ 23	
ZEICHNUNG	AUSFÜHRUNGSPLANUNG DETAILS TORDURCHFAHRT	
MASSTAB	M= 1: 20	ARCHITEKTURBÜRO KOZJAK
PL.-NR.:	110 - 102	DIPL.-ING. IVAN KOZJAK GÜNTHERSTR. 11 TEL.: 0511/ 831131
DATUM	03.12.12	ARCHITEKT BDA 30519 HANNOVER FAX: 0511/ 832232