


+19.61  
▽  
+13.75  
▽  
+11.00  
▽  
+8.25  
▽  
+5.50  
▽  
+2.75  
▽  
±0.00  
▽  
-1.00  
▽

STRASSENANSICHT  
WEISSENBURGSTR.

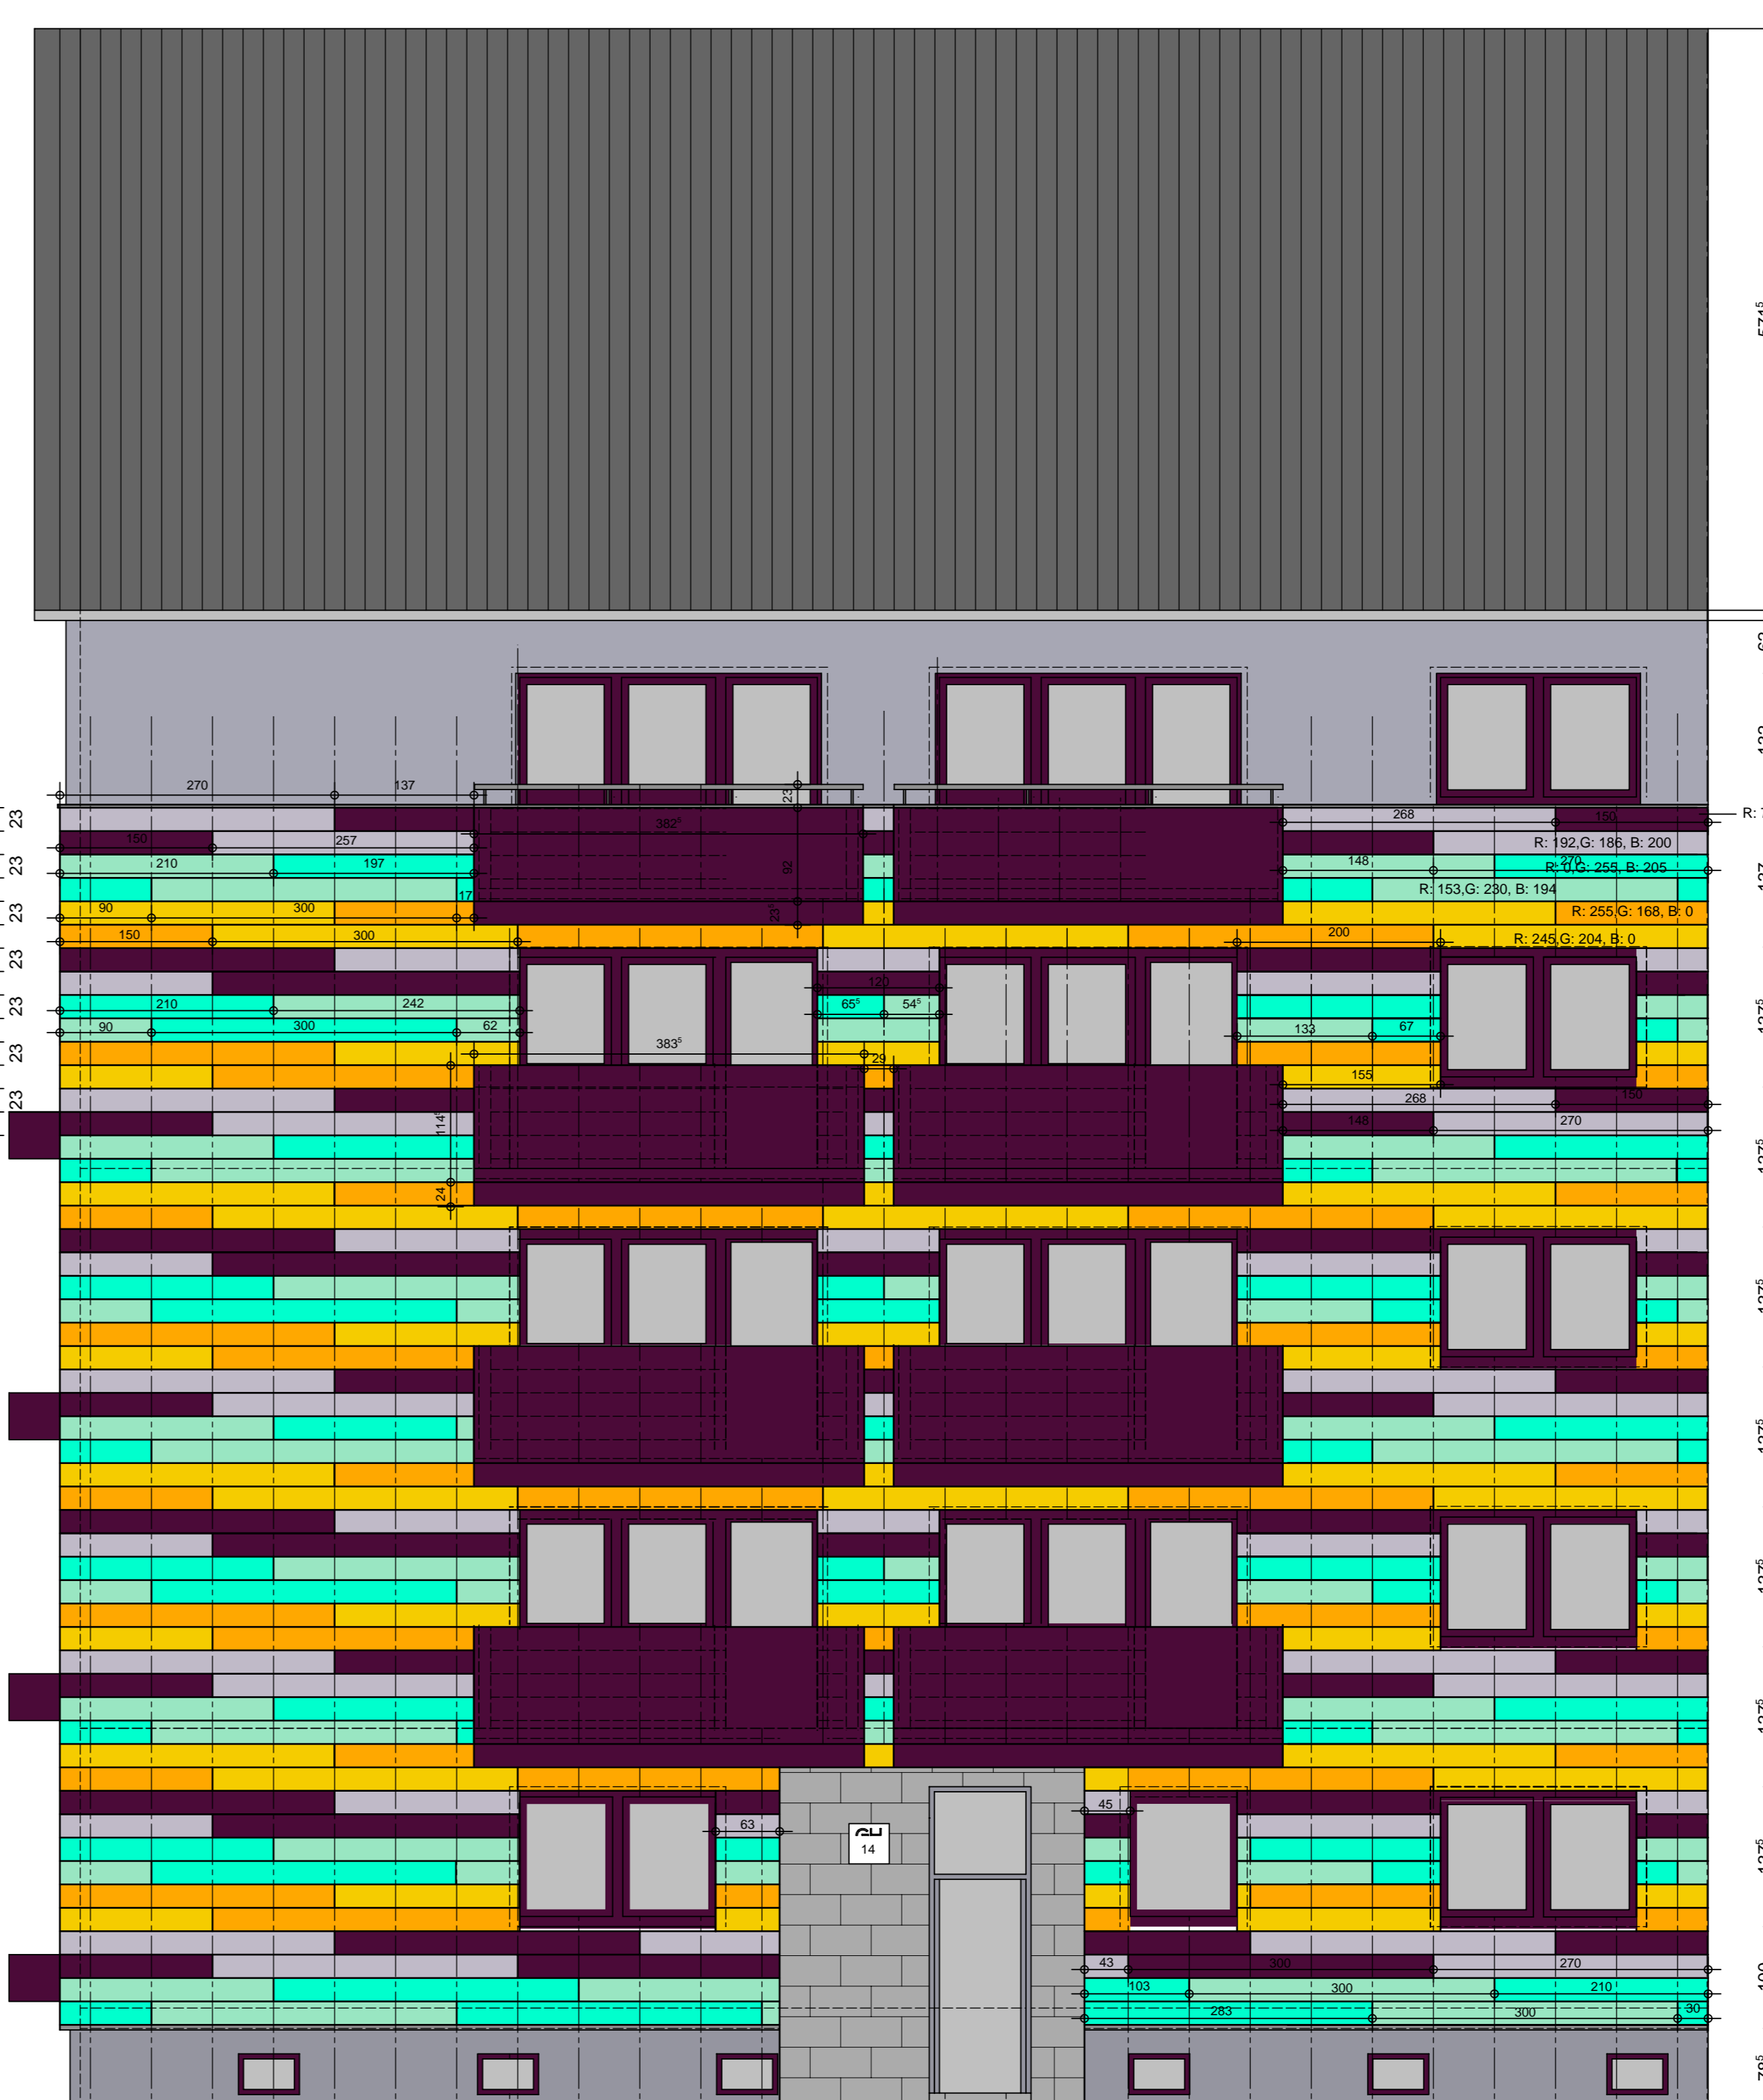

STRASSENANSICHT  
ISERNHAGENERSTR.

PLANVERTEILUNG		AUSFÜHRUNGSPLÄNE	
DATUM	14.05.12 02.07.12		
INDEX	A		
BAUHERR	1 1*		
BAULEITUNG	1		
Fa. VOSS	1 1*		
Fa. SCHÄDLA	1 1*		
Fa. KFS	1 1*		

1\* per Mail (pdf)  
1\*\* per Mail (dwg)

LEGENDE:

- RAL 4004
- RAL 300 60 05
- RAL 060-50-70
- RAL 070 70 60
- RAL 210 40 25
- RAL 6034



DATUM	INDEX	ÄNDERUNG/ ERGÄNZUNG
02.07.12	A	Fenster Weissenburgstr. rechts - Brüstungshöhe!

- ALLE MASSE SIND AM BAU ZU PRÜFEN!
- BRÜSTUNGS- UND TÜRHÖHEN SIND AUF OKFF BEZOGEN!
- STATIK BEACHTEN!
- DER VERLEGEPLAN IST UNBEDINGT EINZUHALTEN!

BAUHERR	GARTENHEIM WOHNUNGSUNTERNEHMEN		HILDESHEIMERSTR. 142 30173 HANNOVER
PROJEKT	FASSADENSANIERUNG ISERNHAGENERSTR. 14		
ZEICHNUNG	AUSFÜHRUNGSPLANUNG	VORABZUG	
<b>STRASSENANSICHTEN</b>			
MASSTAB:	1: 50		
PL.-NR.:	108 - 103	ARCHITEKTURBÜRO KOZJAK	
DATUM:	30.03.2012	DIPL.-ING. IVAN KOZJAK	ARCHITEKT BDA GÜNTHERSTRASSE 11 30519 HANNOVER TEL: 0511-831131
			FAX: 0511-832263